


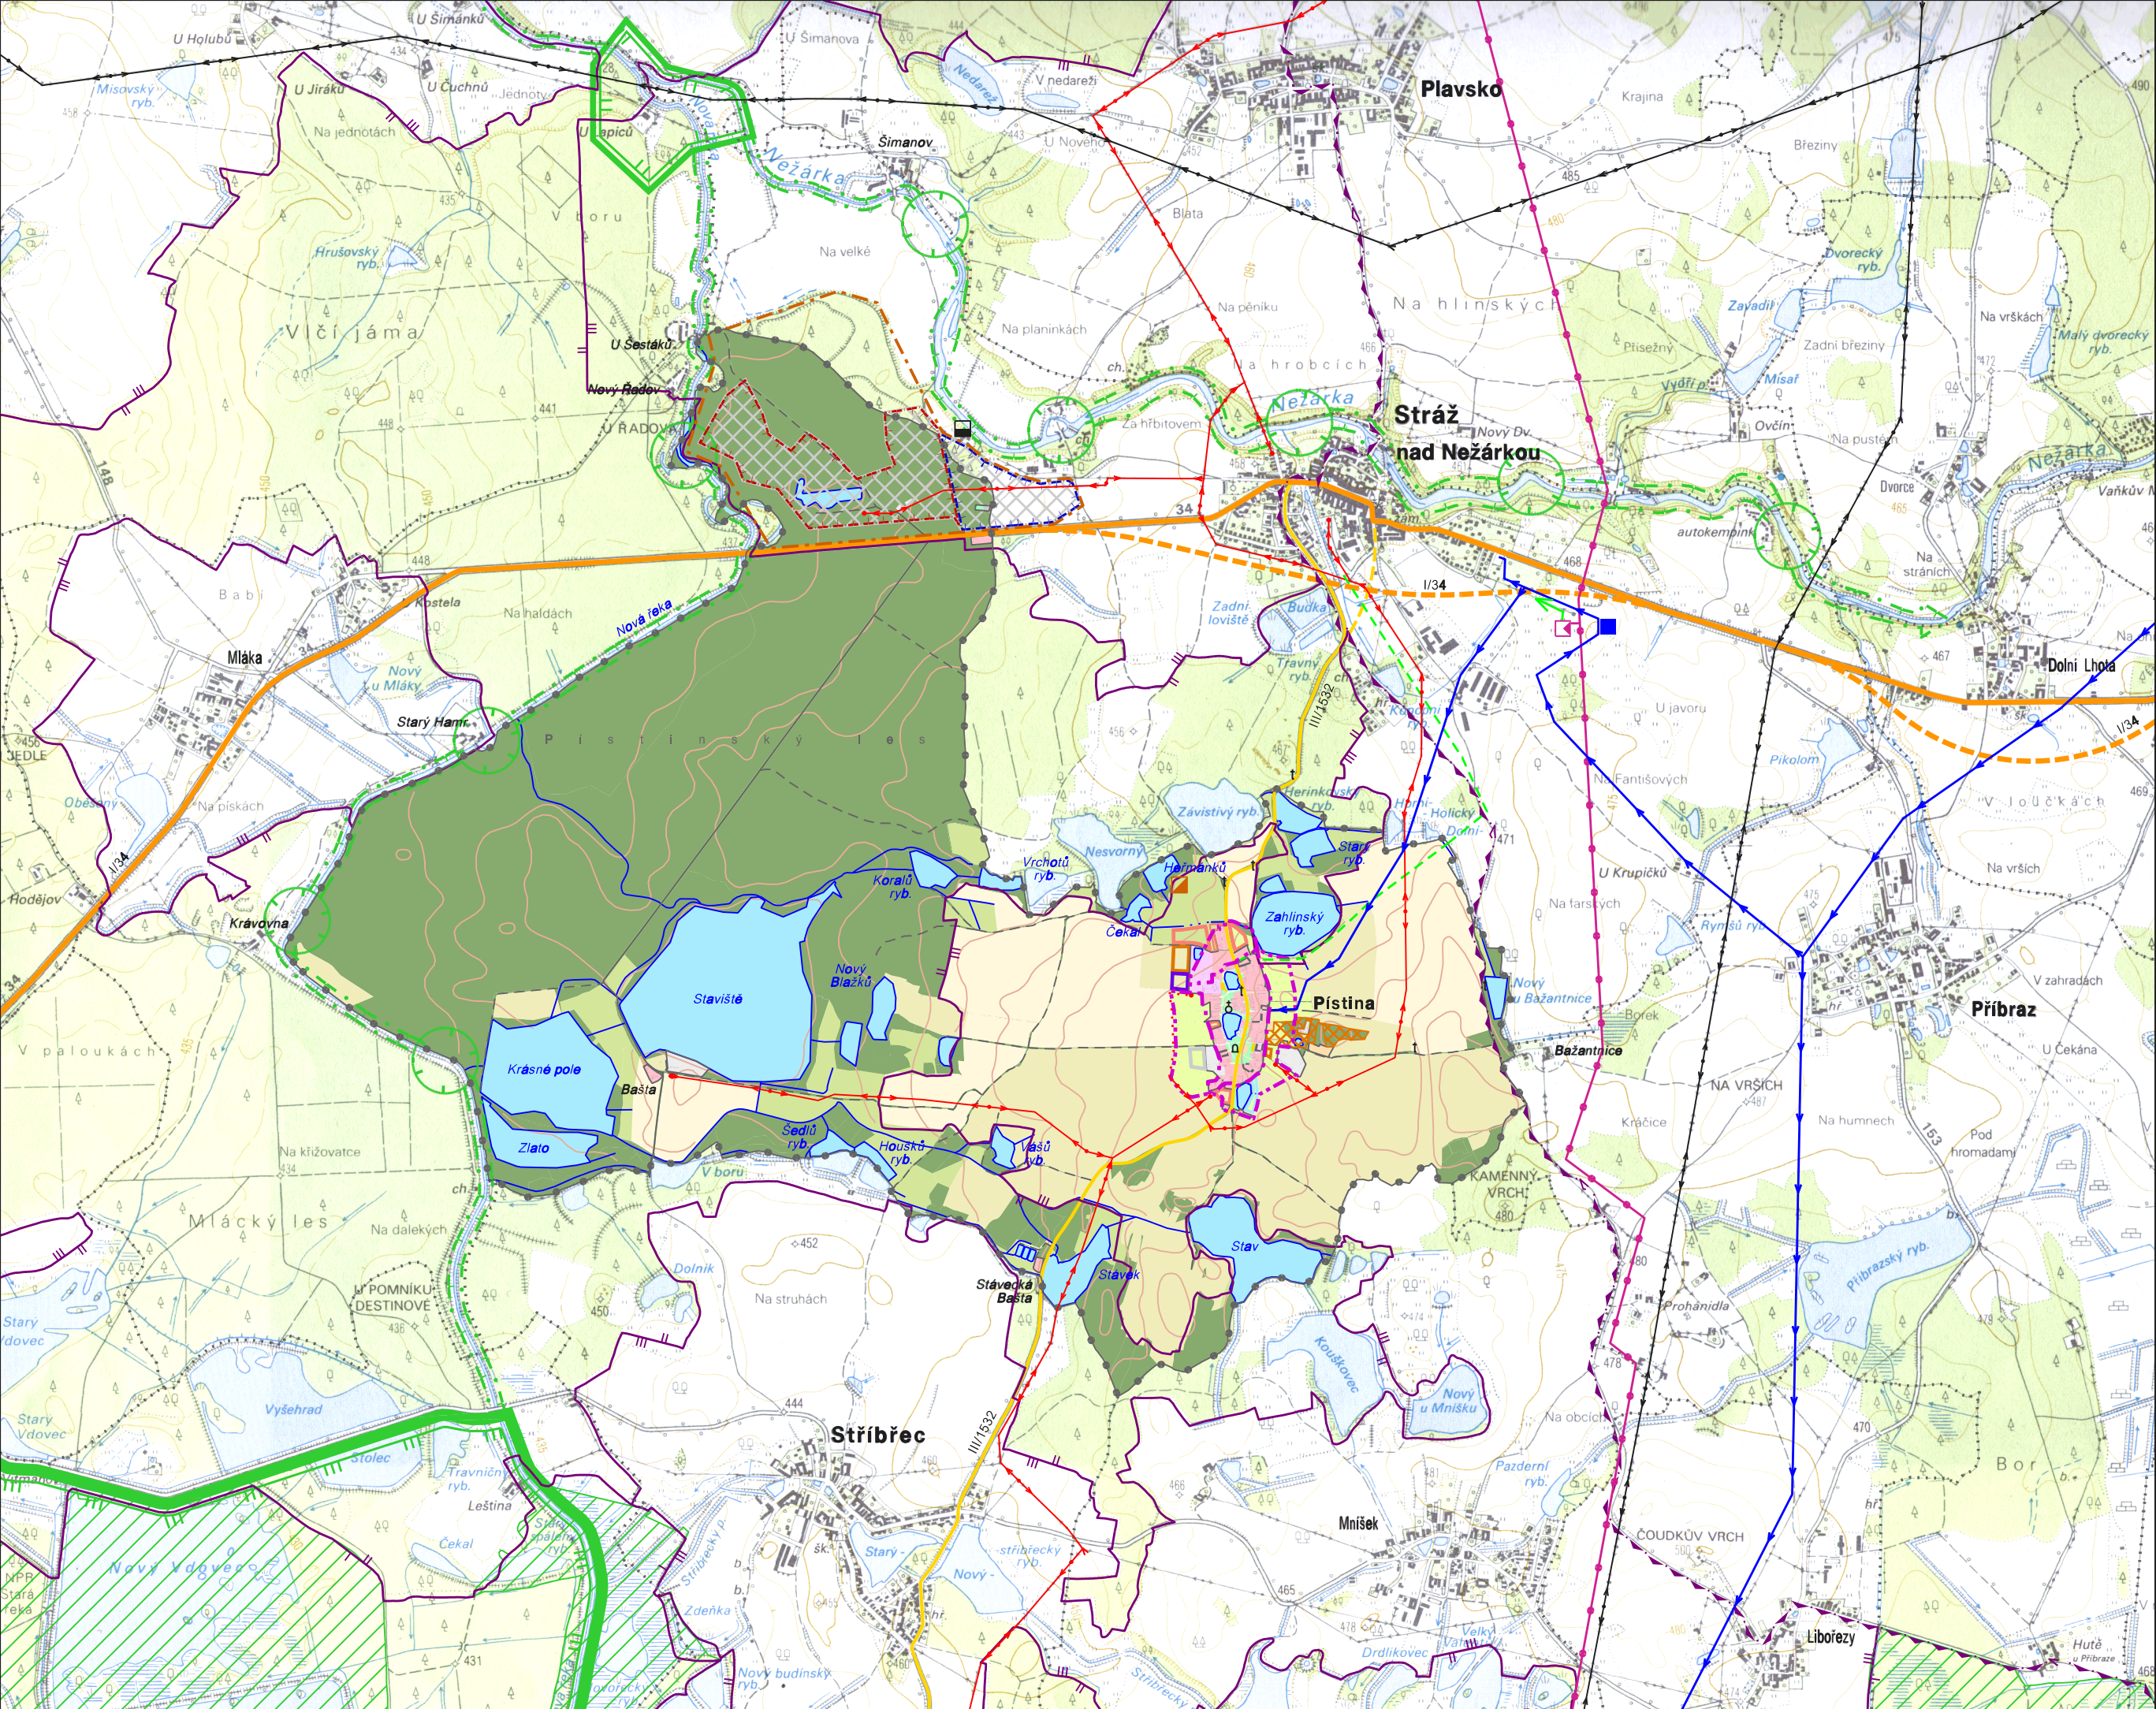

PÍŠTINA

ÚZEMNÍ PLÁN OBCE

FUNKČNÍ VYUŽITÍ ÚZEMÍ					
STAV	NÁVRH		STAV	NÁVRH	
		plochy bydlení			orná půda
		plochy občanského vybavení			kulturní travní porosty
		plochy rekreace a sportu			sady, zahrady, drobná parcelace
		plochy výroby			lesy, krajinná zeleň
		veřejná zeleň			extenzivní travní porosty
		vodní plochy a toky			plochy s rekreačním využitím
					plochy těžby
OBSLUHA ÚZEMÍ			OCHRANNÉ REŽIMY		
		silnice I.třídy			hranice památkové zóny
		silnice III.třídy			ochranné pásmo památkové zóny
		účelové komunikace			památkové chráněné objekty
		hlavní vodovodní řady			hranice CHKO Třeboňsko
		vodojem			zonace CHKO Třeboňsko
		vysokotlaký plynovod			maloplošná chráněná území
		regulační stanice			chráněné ložiskové území
		středotlaký plynovod			dobývací prostor Píšťina
		venkovní vedení VVN			dobývací prostor Stráž nad Nežárkou
		venkovní a kabelové vedení VN	ÚZEMNÍ SYSTÉM EKOLOGICKÉ STABILITY		
		čistírna odpadních vod			nadregionální biocentrum
		skládka odpadů			nadregionální biokoridor
ADMINISTRATIVNÍ HRANICE					regionální biocentrum
		hranice řešeného území obce			lokální biocentrum
		hranice katastrálních území			

ŠIRŠÍ VZTAHY

EVIDENČNÍ ČÍSLO :	99 - 16 - 646	ÚPO PÍŠTINA
ZHOTOVITEL :	URBANISTICKÉ STŘEDISKO BRNO, SPOL. S R. O.	
PROJEKTANTI :	ING. ARCH. P. MACKERLE, ING. ARCH. P. DUCHÁČEK ING. B. JEŽKOVÁ, ING. P. VESELÝ, MGR. M. NOVOTNÝ	MĚŘÍTKO : 1 : 25 000
POŘIZOVATEL :	MĚSTSKÝ ÚŘAD JINDŘICHŮV HRADEC	DATUM : PROSINEC 2005