


VÝKAZ DOSAVADNÍHO A NOVÉHO STAVU ÚDAJŮ KATASTRU NEMOVITOSTÍ																	
Dosavadní stav					Nový stav												
Označení pozemku parc. číslem	Výměra parcely			Druh pozemku Způsob využití	Označení pozemku parc. číslem	Výměra parcely			Druh pozemku Způsob využití	Typ stavby Způsob využití	Zpús. určení výměr	Porovnání se stavem evidence právních vztahů					
												Díl přechází z pozemku katastru nemovitostí	Číslo listu vlastnictví	Výměra dílu		Označení dílu	
	ha	m ²		ha		m ²											
750/1	8	44	25	travní p.	750/1	8	17	16	travní p.		0		PK				
					750/30		8	27	travní p.		2		750/1	10001	8	27	
					750/31		10	86	travní p.		2		750/1	10001	10	86	
					750/32		7	96	travní p.		2		750/1	10001	7	96	
750/1	8	44	25		Parcely zjednodušené evidence - PK												
	6	47	96		750/1	6	20	87			0			10001			

Výkaz údajů o bonitovaných půdně ekologických jednotkách (BPEJ) k parcelám nového stavu											
Parcelní číslo podle		Kód BPEJ	Výměra		BPEJ na dílu parcely	Parcelní číslo podle		Kód BPEJ	Výměra		BPEJ na dílu parcely
katastru nemovitosti	zjednodušené evidence		ha	m²		katastru nemovitosti	zjednodušené evidence		ha	m²	
750/30		76401		6	91						
		75301		1	36						
750/31		76401		4	97						
		75301		5	89						
750/32		76401		3	17						
		75301		4	79						
	750/1PK	76401	2	56	79						
		75301	1	96	37						
		76701	1	67	71						
			6	20	87						

GEOMETRICKÝ PLÁN pro rozdělení pozemku	Geometrický plán ověřil úředně oprávněný zeměměřický inženýr:		Stejnopis ověřil úředně oprávněný zeměměřický inženýr:	
	Jméno, příjmení: Ing. Jaroslav Beneš		Jméno, příjmení: Ing. Jaroslav Beneš	
	Číslo položky seznamu úředně oprávněných zeměměřických inženýrů: 2249/2005		Číslo položky seznamu úředně oprávněných zeměměřických inženýrů: 2249/2005	
	Dne: 14. prosince 2015 Číslo: 236/2015		Dne: 21. prosince 2015 Číslo: 215/2015	
	Náležitosti a přesnosti odpovídá právním předpisům.		Tento stejnopis odpovídá geometrickému plánu v elektronické podobě uloženému v dokumentaci katastrálního úřadu.	
Vyhotovitel: RADEK HAVLÍN - zeměměřická kancelář s.r.o. Claudiusova 406/II 377 01 Jindřichův Hradec	Katastrální úřad souhlasí s očišlováním parcel		Ověření stejnopisu geometrického plánu v listinné podobě.	
Číslo plánu: 217-1705/2015 Okres: Jindřichův Hradec Obec: Pístina Kat. území: Pístina Mapový list: VS-VIII-31-02 Dosavadním vlastníkům pozemků byla poskytnuta možnost seznámit se v terénu s průběhem navrhovaných nových hranic, které byly označeny předepsaným způsobem: viz seznam	KÚ pro Jihočeský kraj KP Jindřichův Hradec Ing. Martina Štiplová PGP-1198/2015-303 2015.12.21 10:37:39 CET			

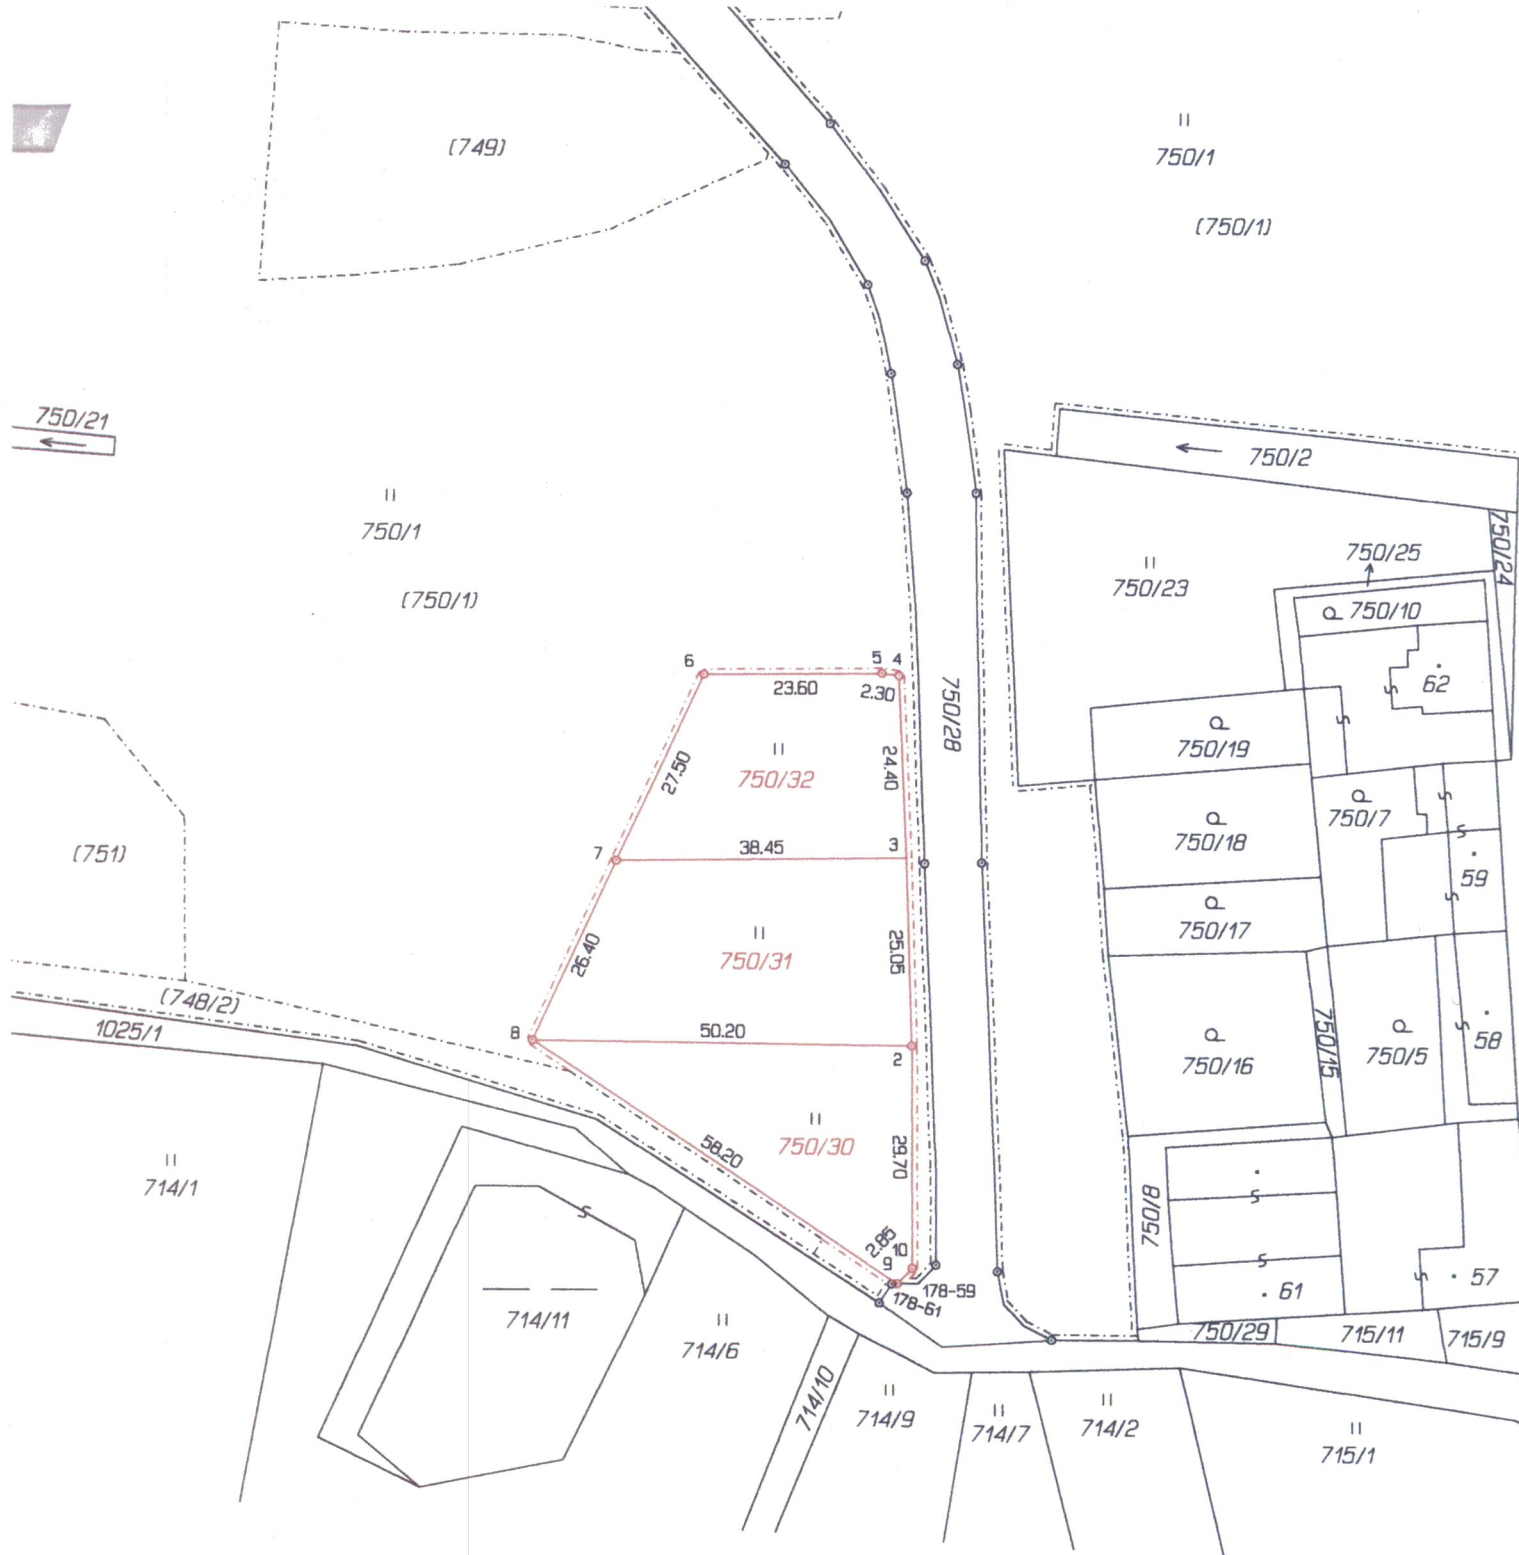

Seznam souřadnic (S-JTSK)

Číslo bodu Souřadnice pro zápis do KN

	Y	X	Kód kv.	Poznámka
k.o. Prstina (720992)				
178-59	723883.98	1161752.87	3	kolík
178-61	723887.51	1161752.94	3	hraniční znak
2	723884.95	1161721.18	3	hraniční znak
3	723885.69	1161696.14	3	el. skřín
4	723886.68	1161671.76	3	hraniční znak
5	723888.95	1161671.43	3	hraniční znak
6	723912.57	1161671.67	3	hraniční znak
7	723924.13	1161696.62	3	hraniční znak
8	723935.16	1161720.58	3	hraniční znak
9	723886.82	1161752.93	3	hraniční znak
10	723884.82	1161750.87	3	hraniční znak