


Oprava místních komunikací Pístina

SITUACE DIO - CELKOVÉ SCHÉMA

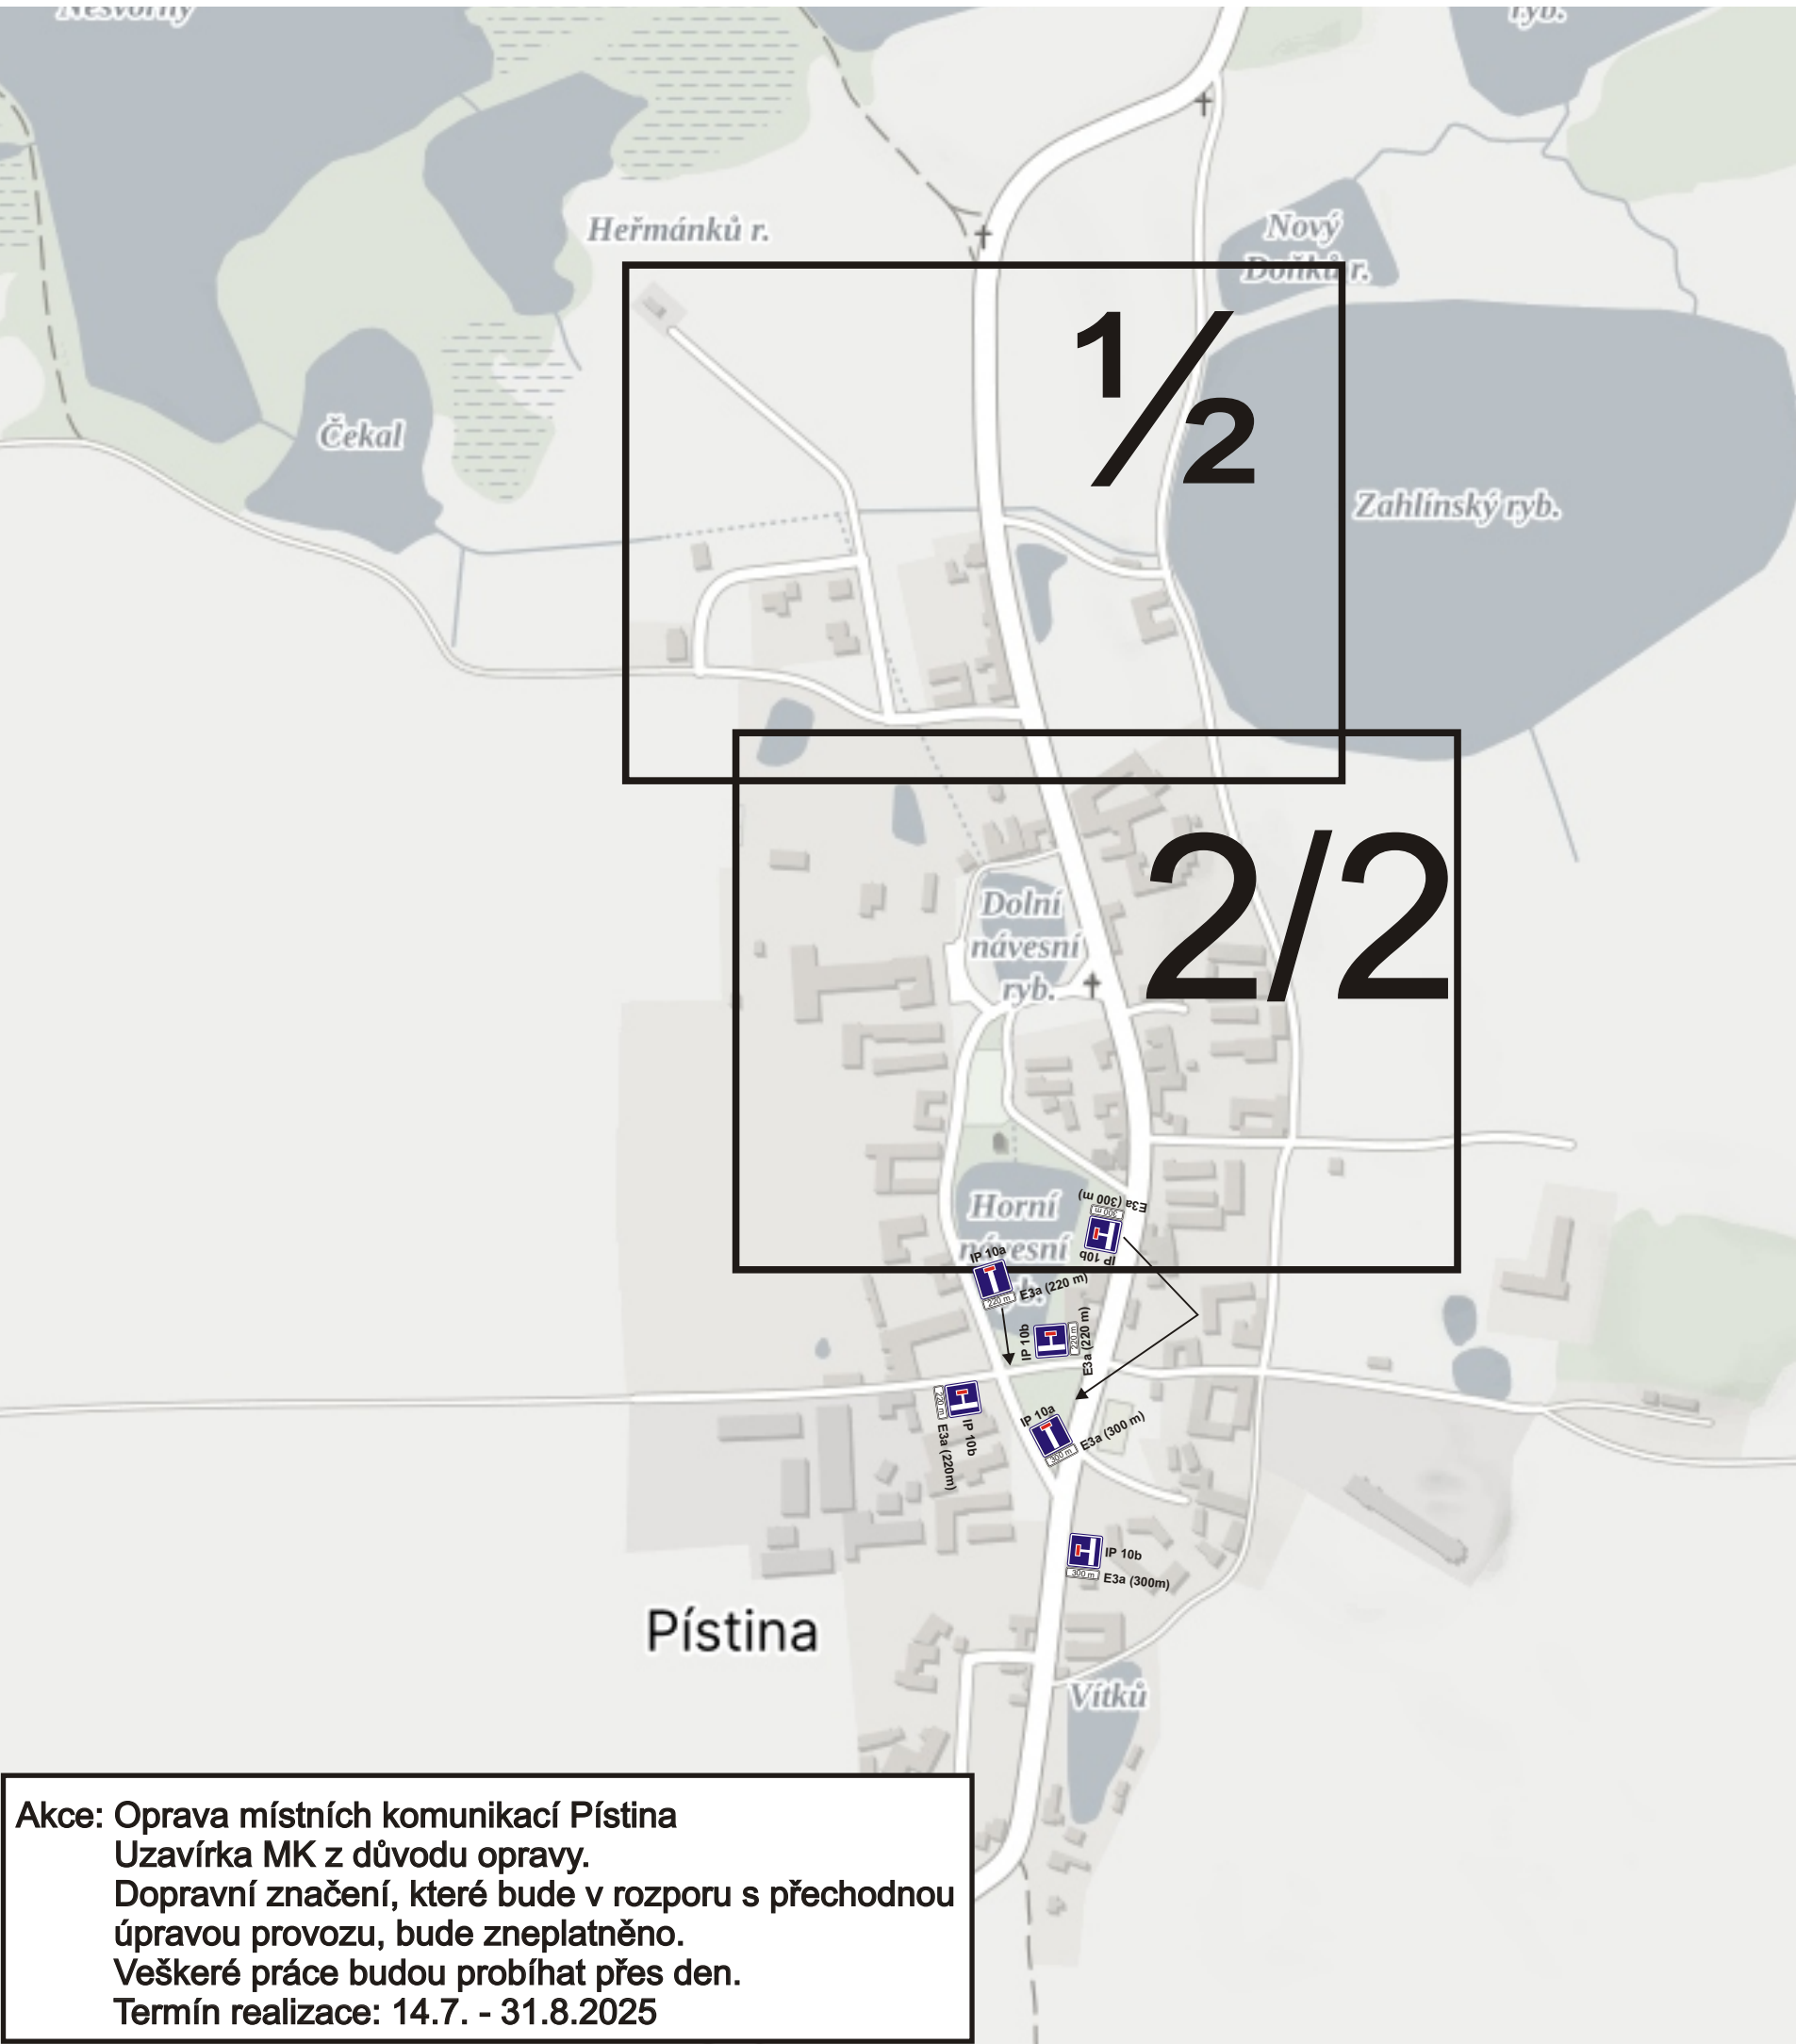

Akce: Oprava místních komunikací Pístina
Uzavírka MK z důvodu opravy.
Dopravní značení, které bude v rozporu s přechodnou úpravou provozu, bude zneplatněno.
Veškeré práce budou probíhat přes den.
Termín realizace: 14.7. - 31.8.2025

Dopravně inženýrské opatření			
	dopravní značení		Jan Nevšímal - JANEV Chýnovská 852 391 11 Planá nad Lužnicí www.janev.cz macak@janev.cz +420 720 054 704
Akce: Oprava místních komunikací Pístina		Objednatel:	
Příloha:		Vypracoval:	Jakub Macák
		Datum:	05/2025